

Open dag Generaal De Bonnskazerne Grave



RESTAUREREN EN
HERBESTEMMEN VAN
CULTUREEL ERFGOED



A photograph of a two-story brick building with large, multi-paned windows. A white ladder is leaning against the right side of the building. Green foliage is visible on the left. The word 'WELKOM' is overlaid in large white letters. Below the windows, a sign in yellow letters reads 'GENERAAL DE BON'S KAZERNE'.

WELKOM

GENERAAL DE BON'S
KAZERNE

Generaal de Bonnskazerne en omgeving



Gebouw G



Maatwerk Knarrenhof Bonskazerne

- Levering pand i.p.v. grond
- Casco gerenoveerd 'as is, where is'
- Onderdeel van een hoofd-VvE
(er zijn meerdere eigenaren op de Bonskazerne)
- Knarrenhof vormt ondersplitsing VvE
- VvE Knarrenhof huurt voor alle appartementen bergingen in gebouw C
- Gebruiksrecht Hoftuin (geen eigendom)
- Bijdrage aan hoofd VvE
- Bijdrage aan Knarrenhof VvE

kazerne terrein


bergingen
in gebouw C

toekomstig
parkeerterrein

Filmcafé

bergingen
in gebouw Q

Knarrenhof
in gebouw G

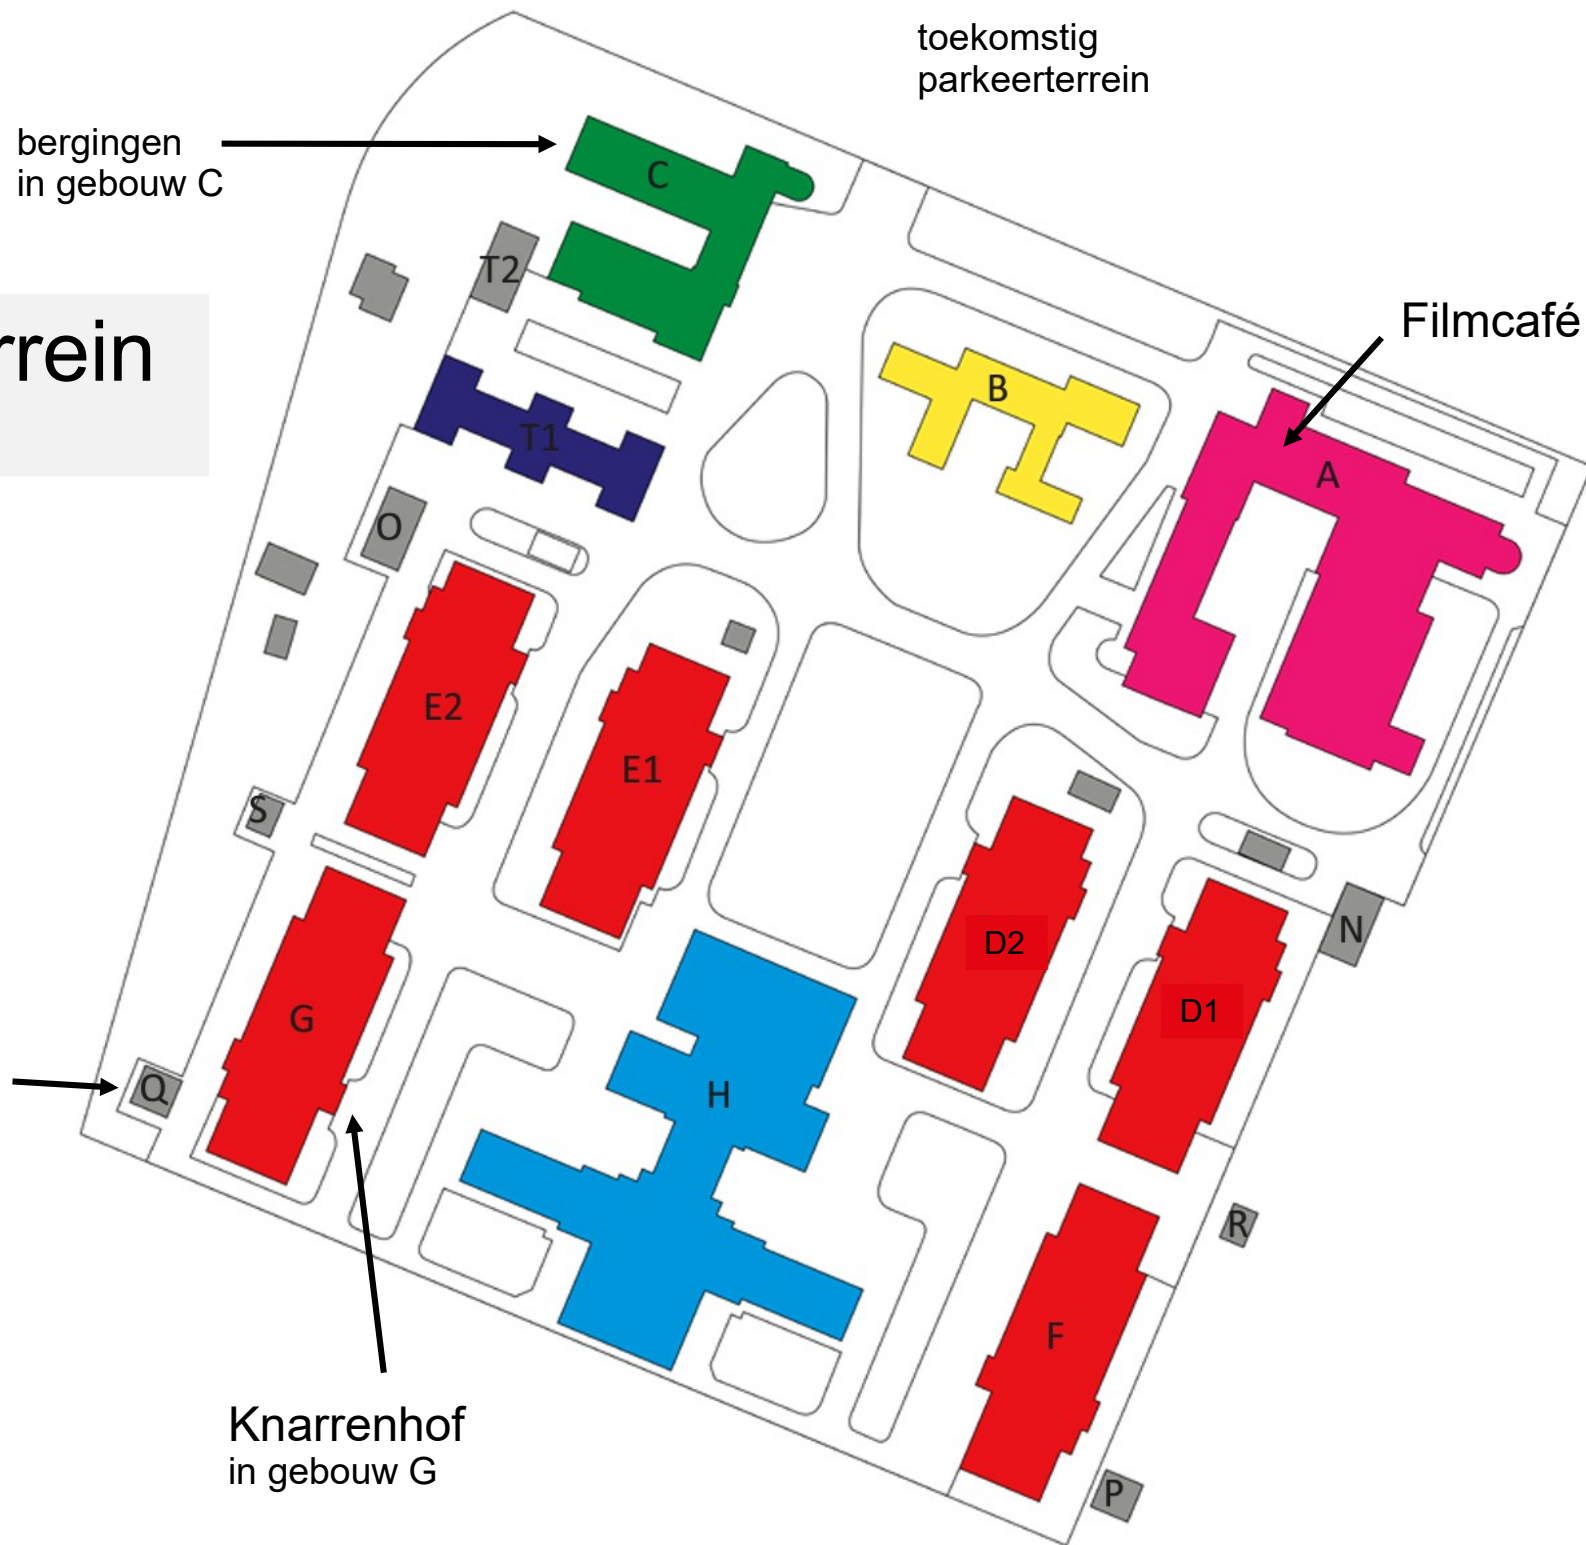

Overige functies

Werken


A-B-C zakelijke verhuur
(ondernemers, kunstenaars)

Wonen

E1: Mooiland (28 sociale huur)
E2: Steenvlinder (26 kluswoningen)
D2: Steenvlinder (n.t.b.)
G: Knarrenhof (20 appartementen)

Ontmoeten

Gebouw H t.z.t.

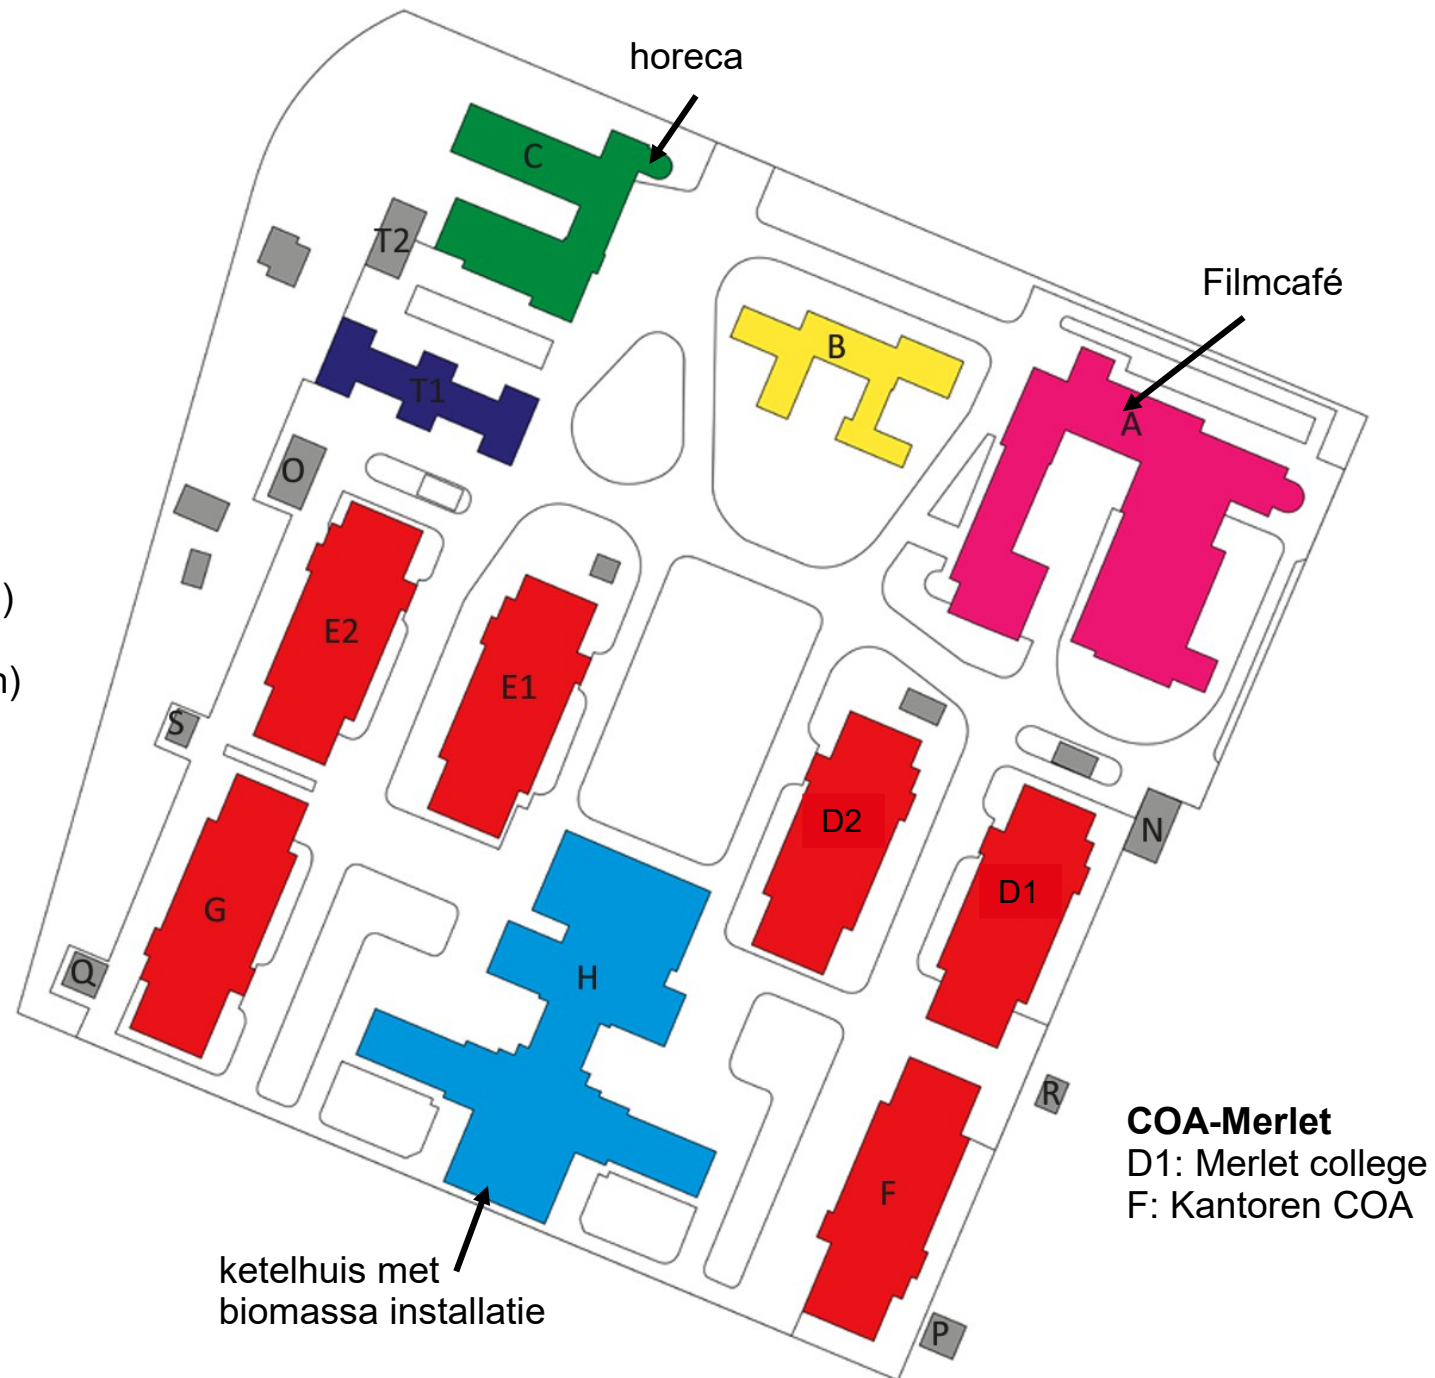

Entree gebouw G



Gebouw G, de entree en trappenhuisvensters in de oostgevel.




G

Q

Hoftuin

Transformatie legeringsgebouwen

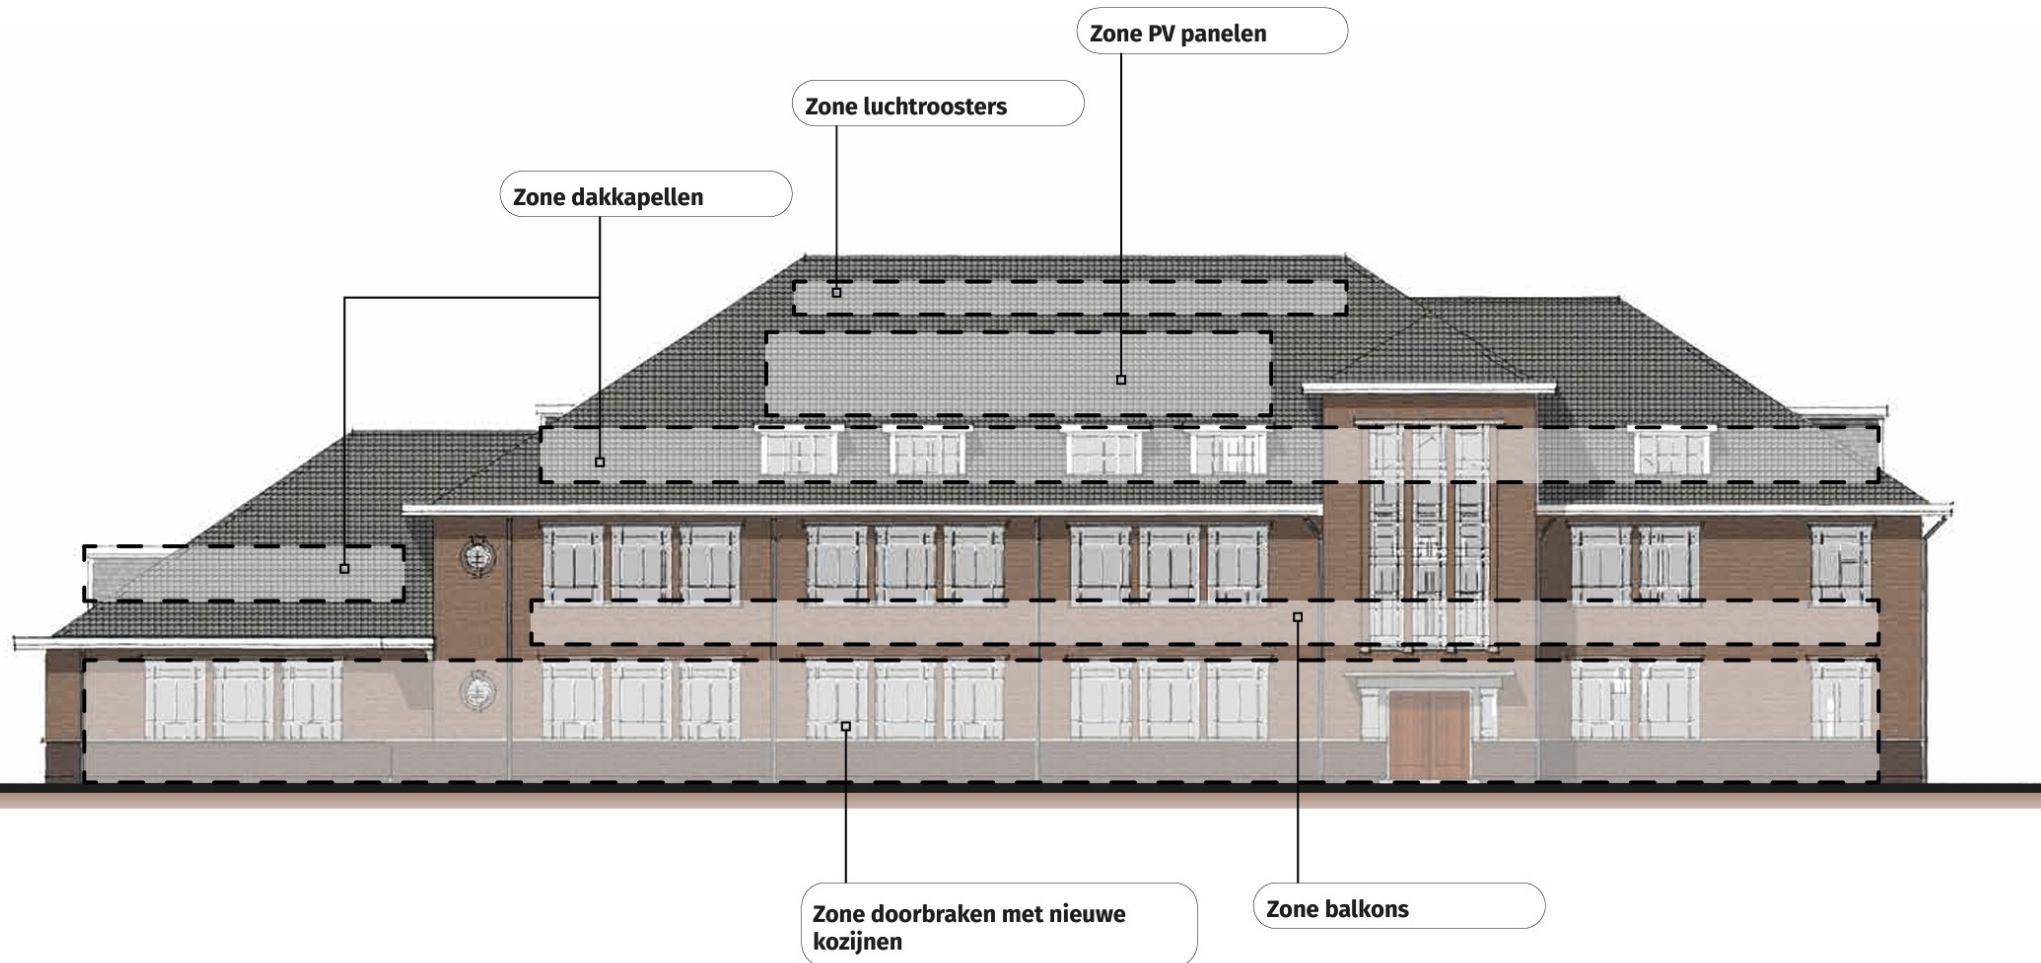

Principe transformatie gevels



Luchtfoto




Gebouw G. Luchtfoto. Het noorden is rechts.

Impressie gebouw E2 Steenvlinder



Schets INBO begane grond

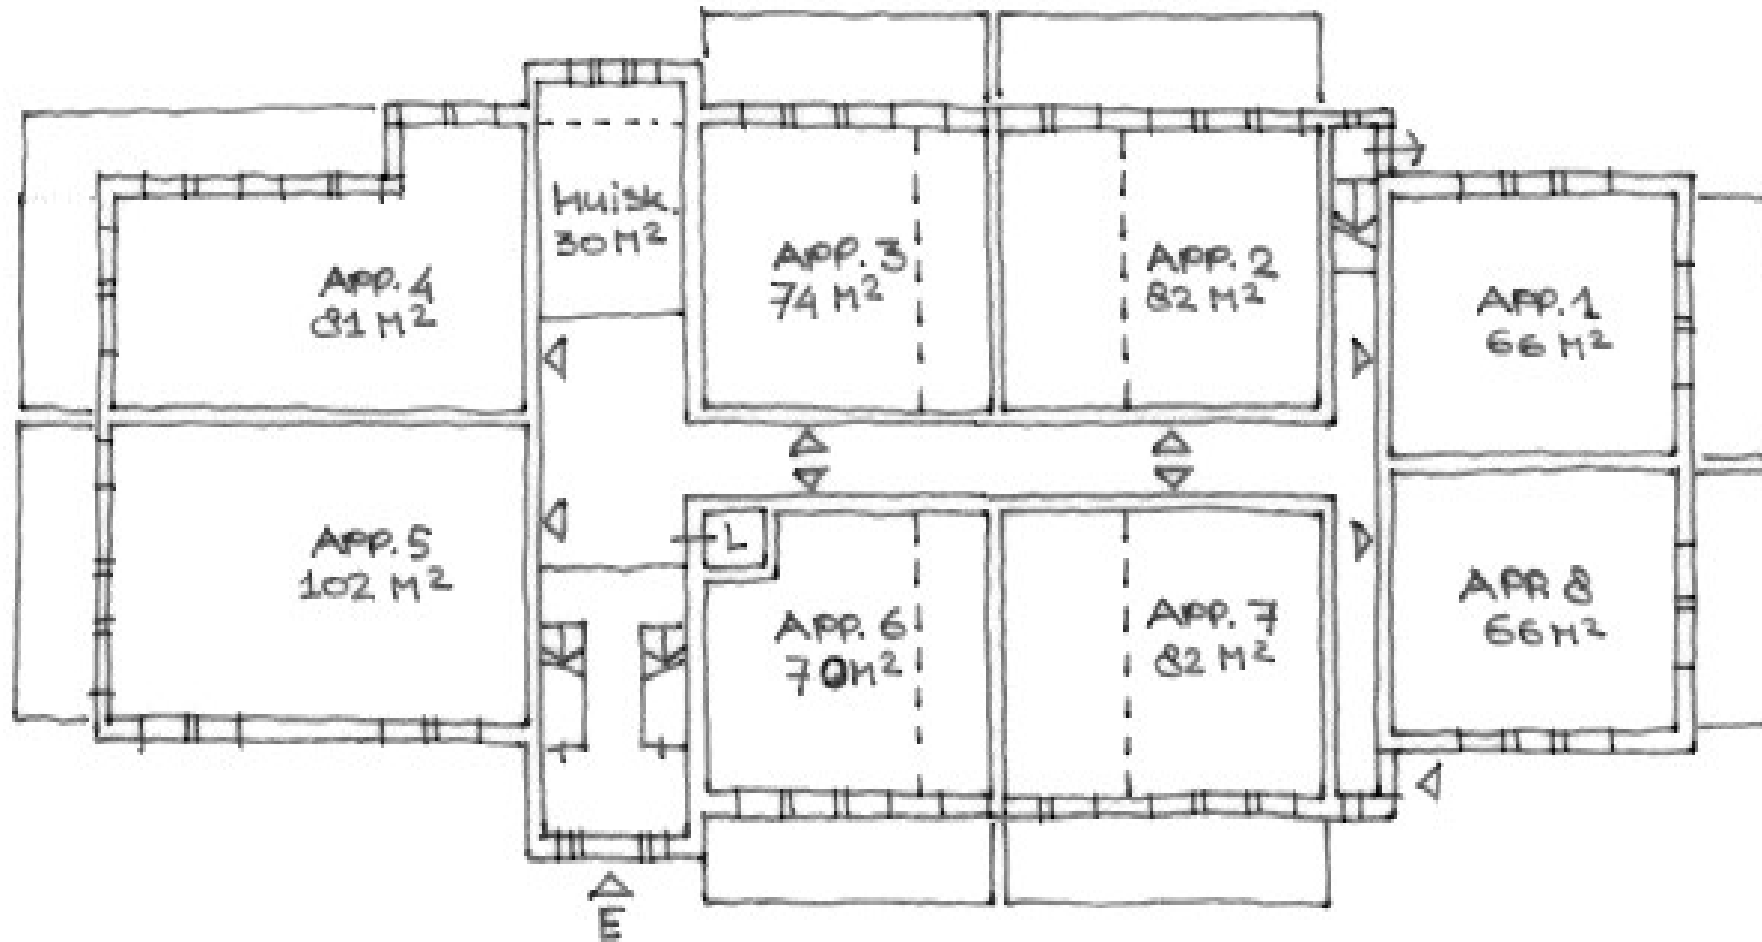


BEGANE GROND
SCHAAAL 1:200

KNARRENHOF BONSLAZERNE GRAVE
INBO - 25 JULI 2024


uitwerking volgt n.a.v. wensen bewoner en mogelijkheden gebouw

Schets INBO eerste verdieping

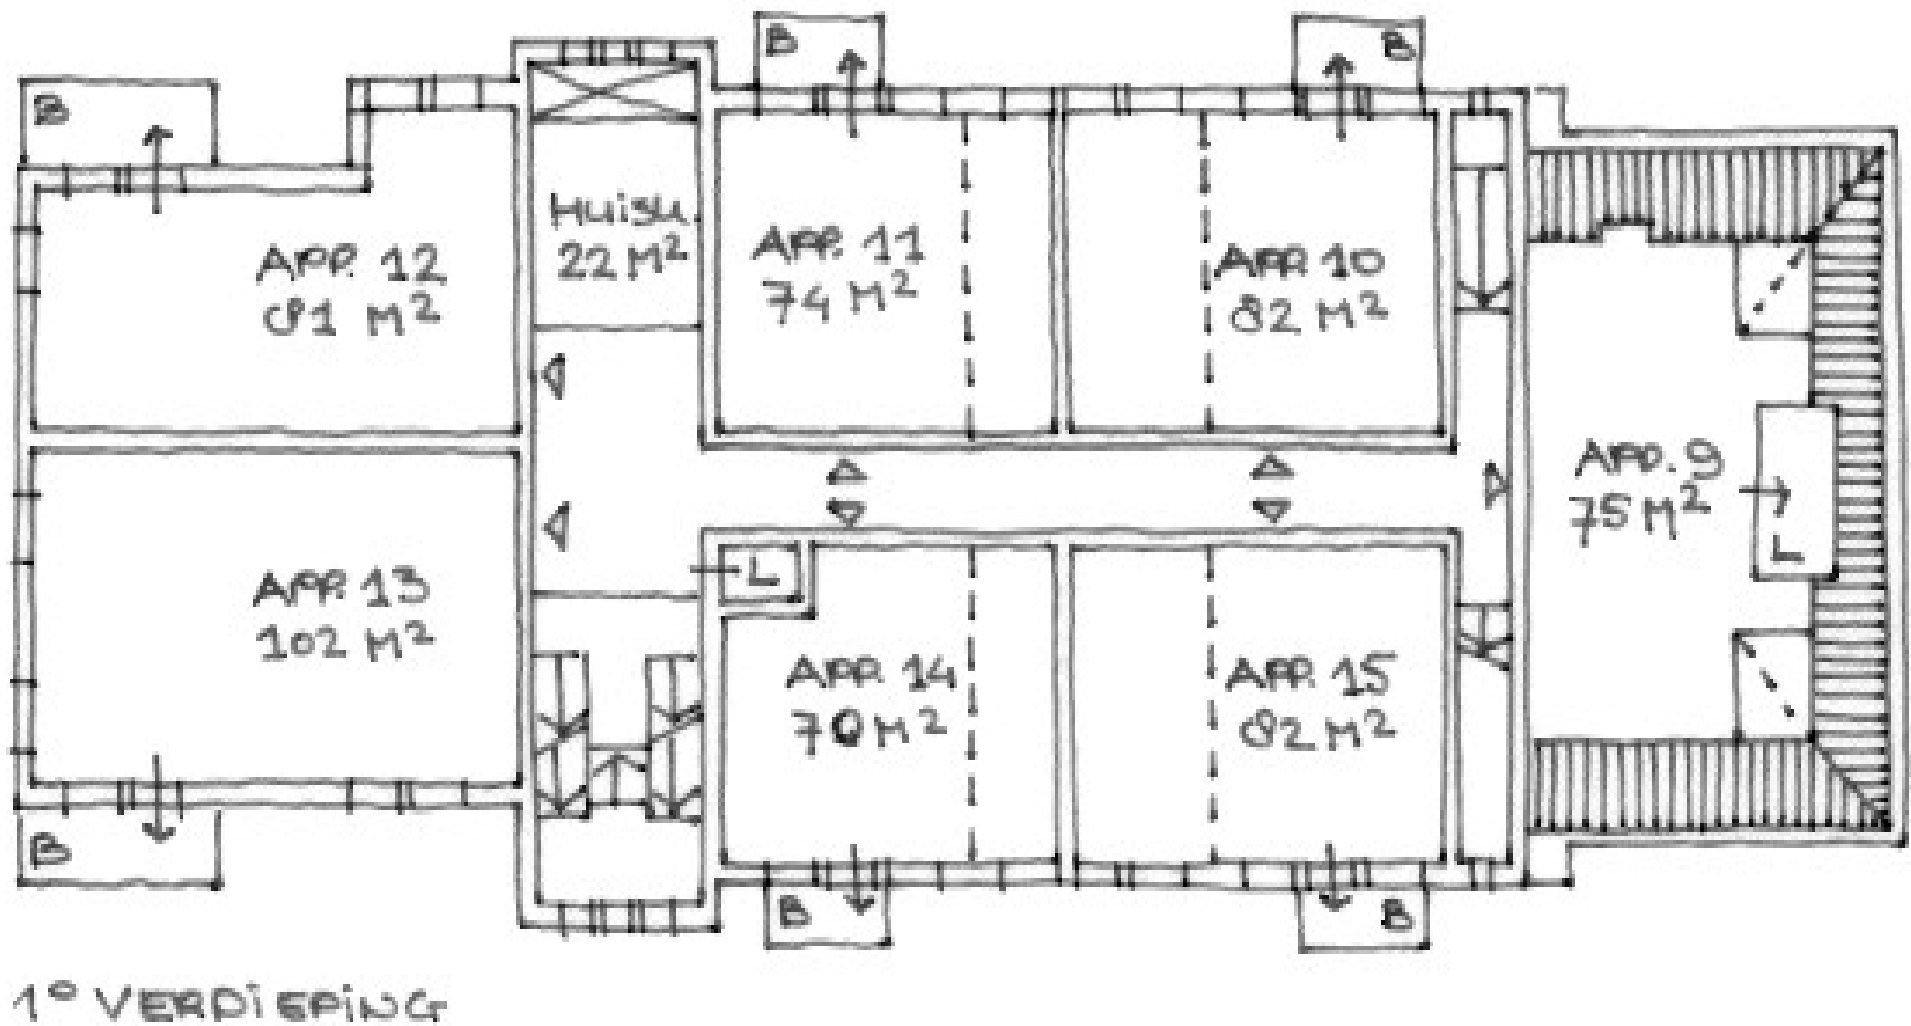

uitwerking volgt n.a.v. wensen bewoner en mogelijkheden gebouw

Schets INBO tweede verdieping

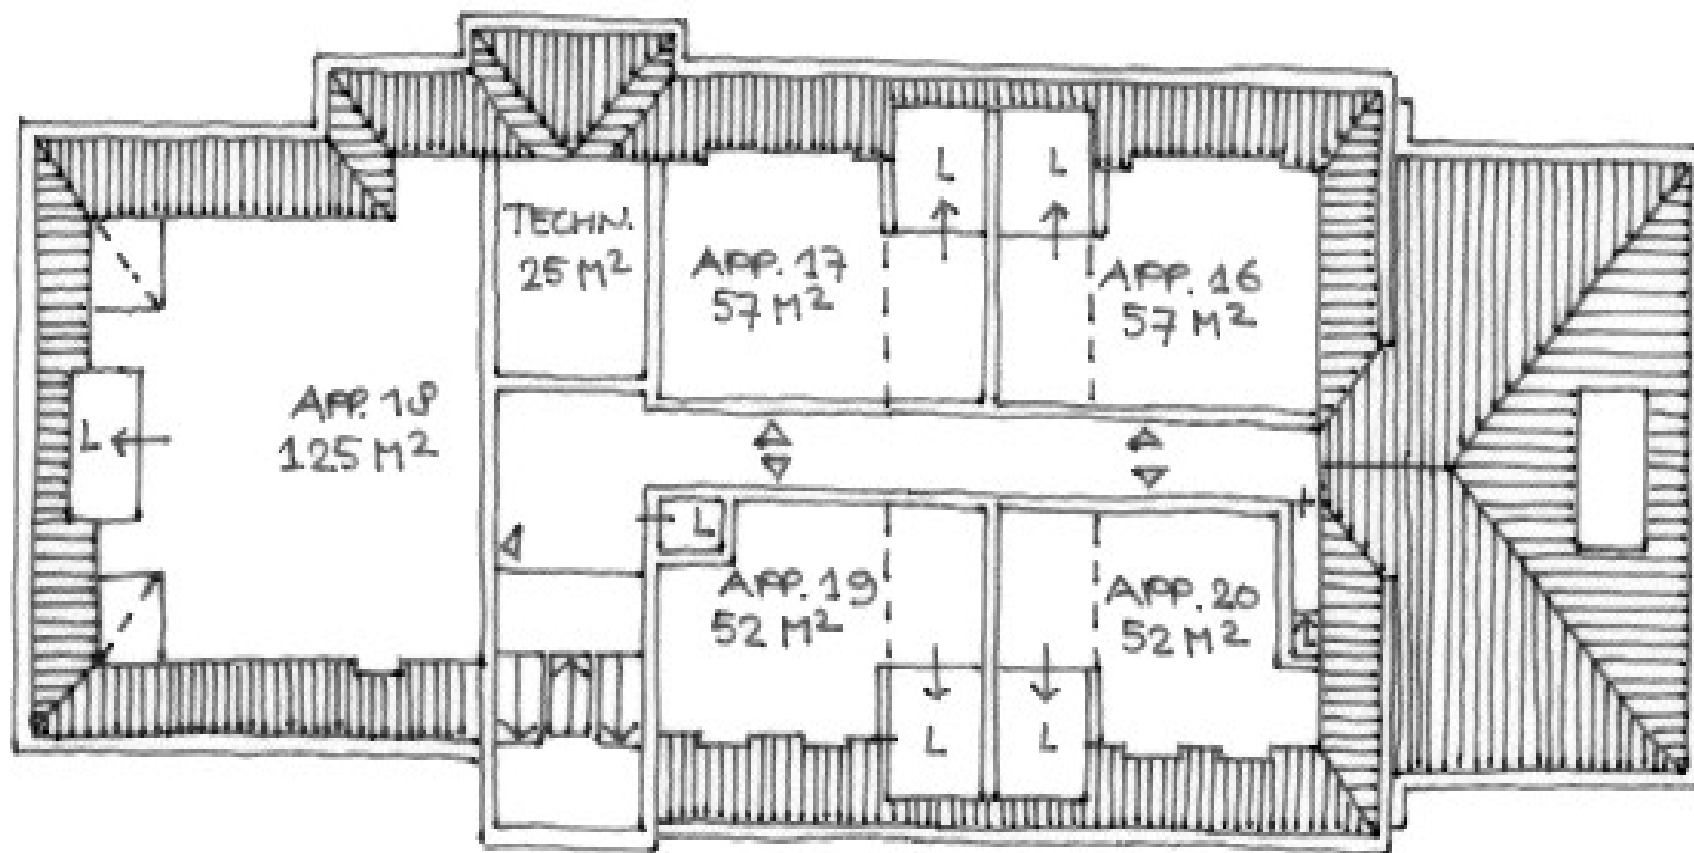

2^o VERDIEPING
SCHAAL 1:200

KNARRENHOF BONSKAZERNE GRAVE
INBO - 25 JULI 2024

uitwerking volgt n.a.v. wensen bewoner en mogelijkheden gebouw

kazerne terrein

bergingen
in gebouw C

Horeca

toekomstig
parkeerterrein

Filmcafé

bergingen
in gebouw Q

Knarrenhof
in gebouw G

voorbeeld
appartement
in vleugel
gebouw E1
d.d. 7-9-2024

